


1) TRANSFER PUMPS:

- 2 X HFO-PUMPS
- 1 X LFO-PUMP
- 1 X LO-PUMP

2) CONDENSATE MODULE

DESIGN DRAFT = ~2,5m

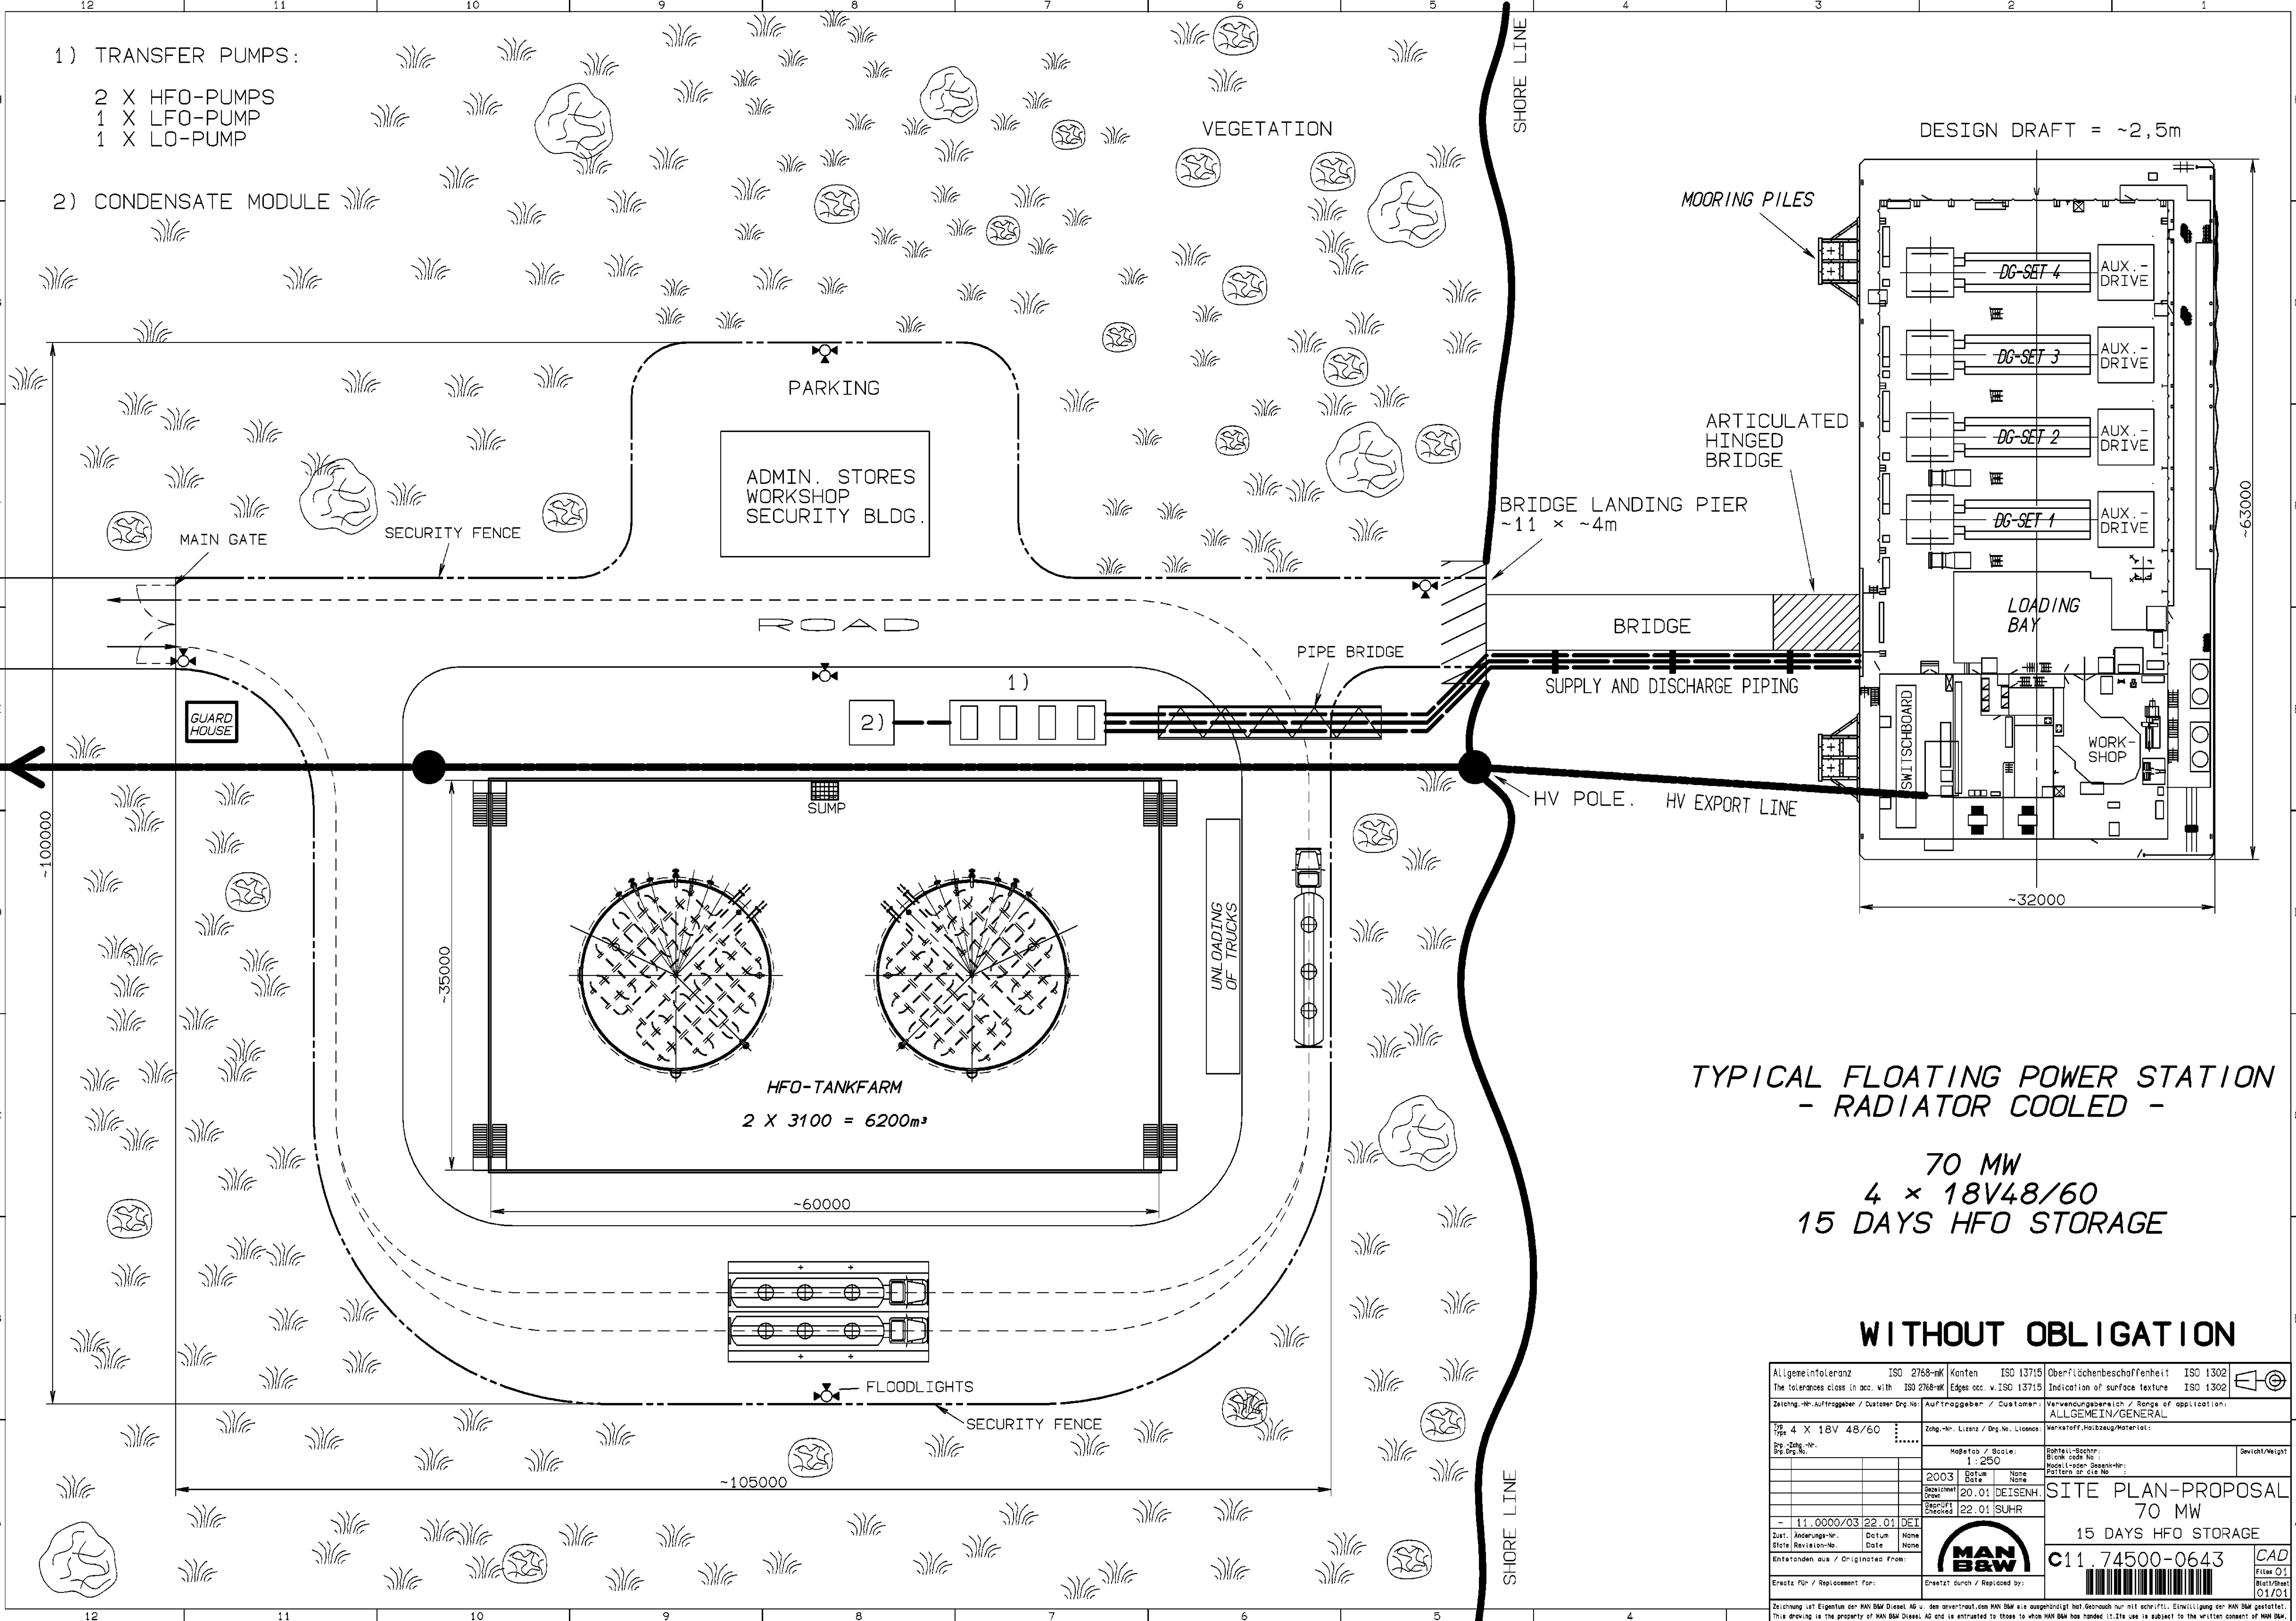

TYPICAL FLOATING POWER STATION
- RADIATOR COOLED -

70 MW
4 x 18V48/60
15 DAYS HFO STORAGE

WITHOUT OBLIGATION


Allgemeintoleranz	ISO 2768-mK	Konten	ISO 13715	Oberflächenbeschaffenheit	ISO 1302
The tolerances class in acc. with ISO 2768-mK		Edges acc. v. ISO 13715		Indication of surface texture ISO 1302	
Zeichnung-Nr./Auftraggeber / Customer Drg.No.		Auftraggeber / Customer		Verwendungsbereich / Range of application: ALLGEMEIN/GENERAL	
Typ 4 X 18V 48/60		Zug-Nr. Lizenz / Drg.No. Licenses		Werkstoff, Halbzeug/Material:	
Drg.-Zug-Nr. / Drg.No.		Maßstab / Scale: 1:250		Bauform-Bezeichnung: Block code No.	
		2003 Datum Name		Modell- oder Bauteil-Nr. / Pattern or part No.	
		20.01 DEISENH.		SITE PLAN-PROPOSAL	
		22.01 SUHR		70 MW	
- 11.0000/03 22.01 DEI		Zust. Änderungs-Nr. Datum Name		15 DAYS HFO STORAGE	
Entstanden aus / Originated from:		Ersetzt durch / Replaced by:		C11_74500-0643	
Ersetzt für / Replacement for:		Ersetzt durch / Replaced by:		CAD	
<p>Zuweisung ist Eigentum der MAN B&W Diesel AG u. den anvertrauten MAN B&W die ausschließlich bei Gebrauch nur mit schriftl. Einwilligung der MAN B&W gestattet. This drawing is the property of MAN B&W Diesel AG and is entrusted to those to whom MAN B&W has handed it. Its use is subject to the written consent of MAN B&W.</p>					

1) TRANSFER PUMPS:

- 2 X HFO-PUMPS
- 1 X LFO-PUMP
- 1 X LO-PUMP

2) CONDENSATE MODULE

DESIGN DRAFT = ~3,6m

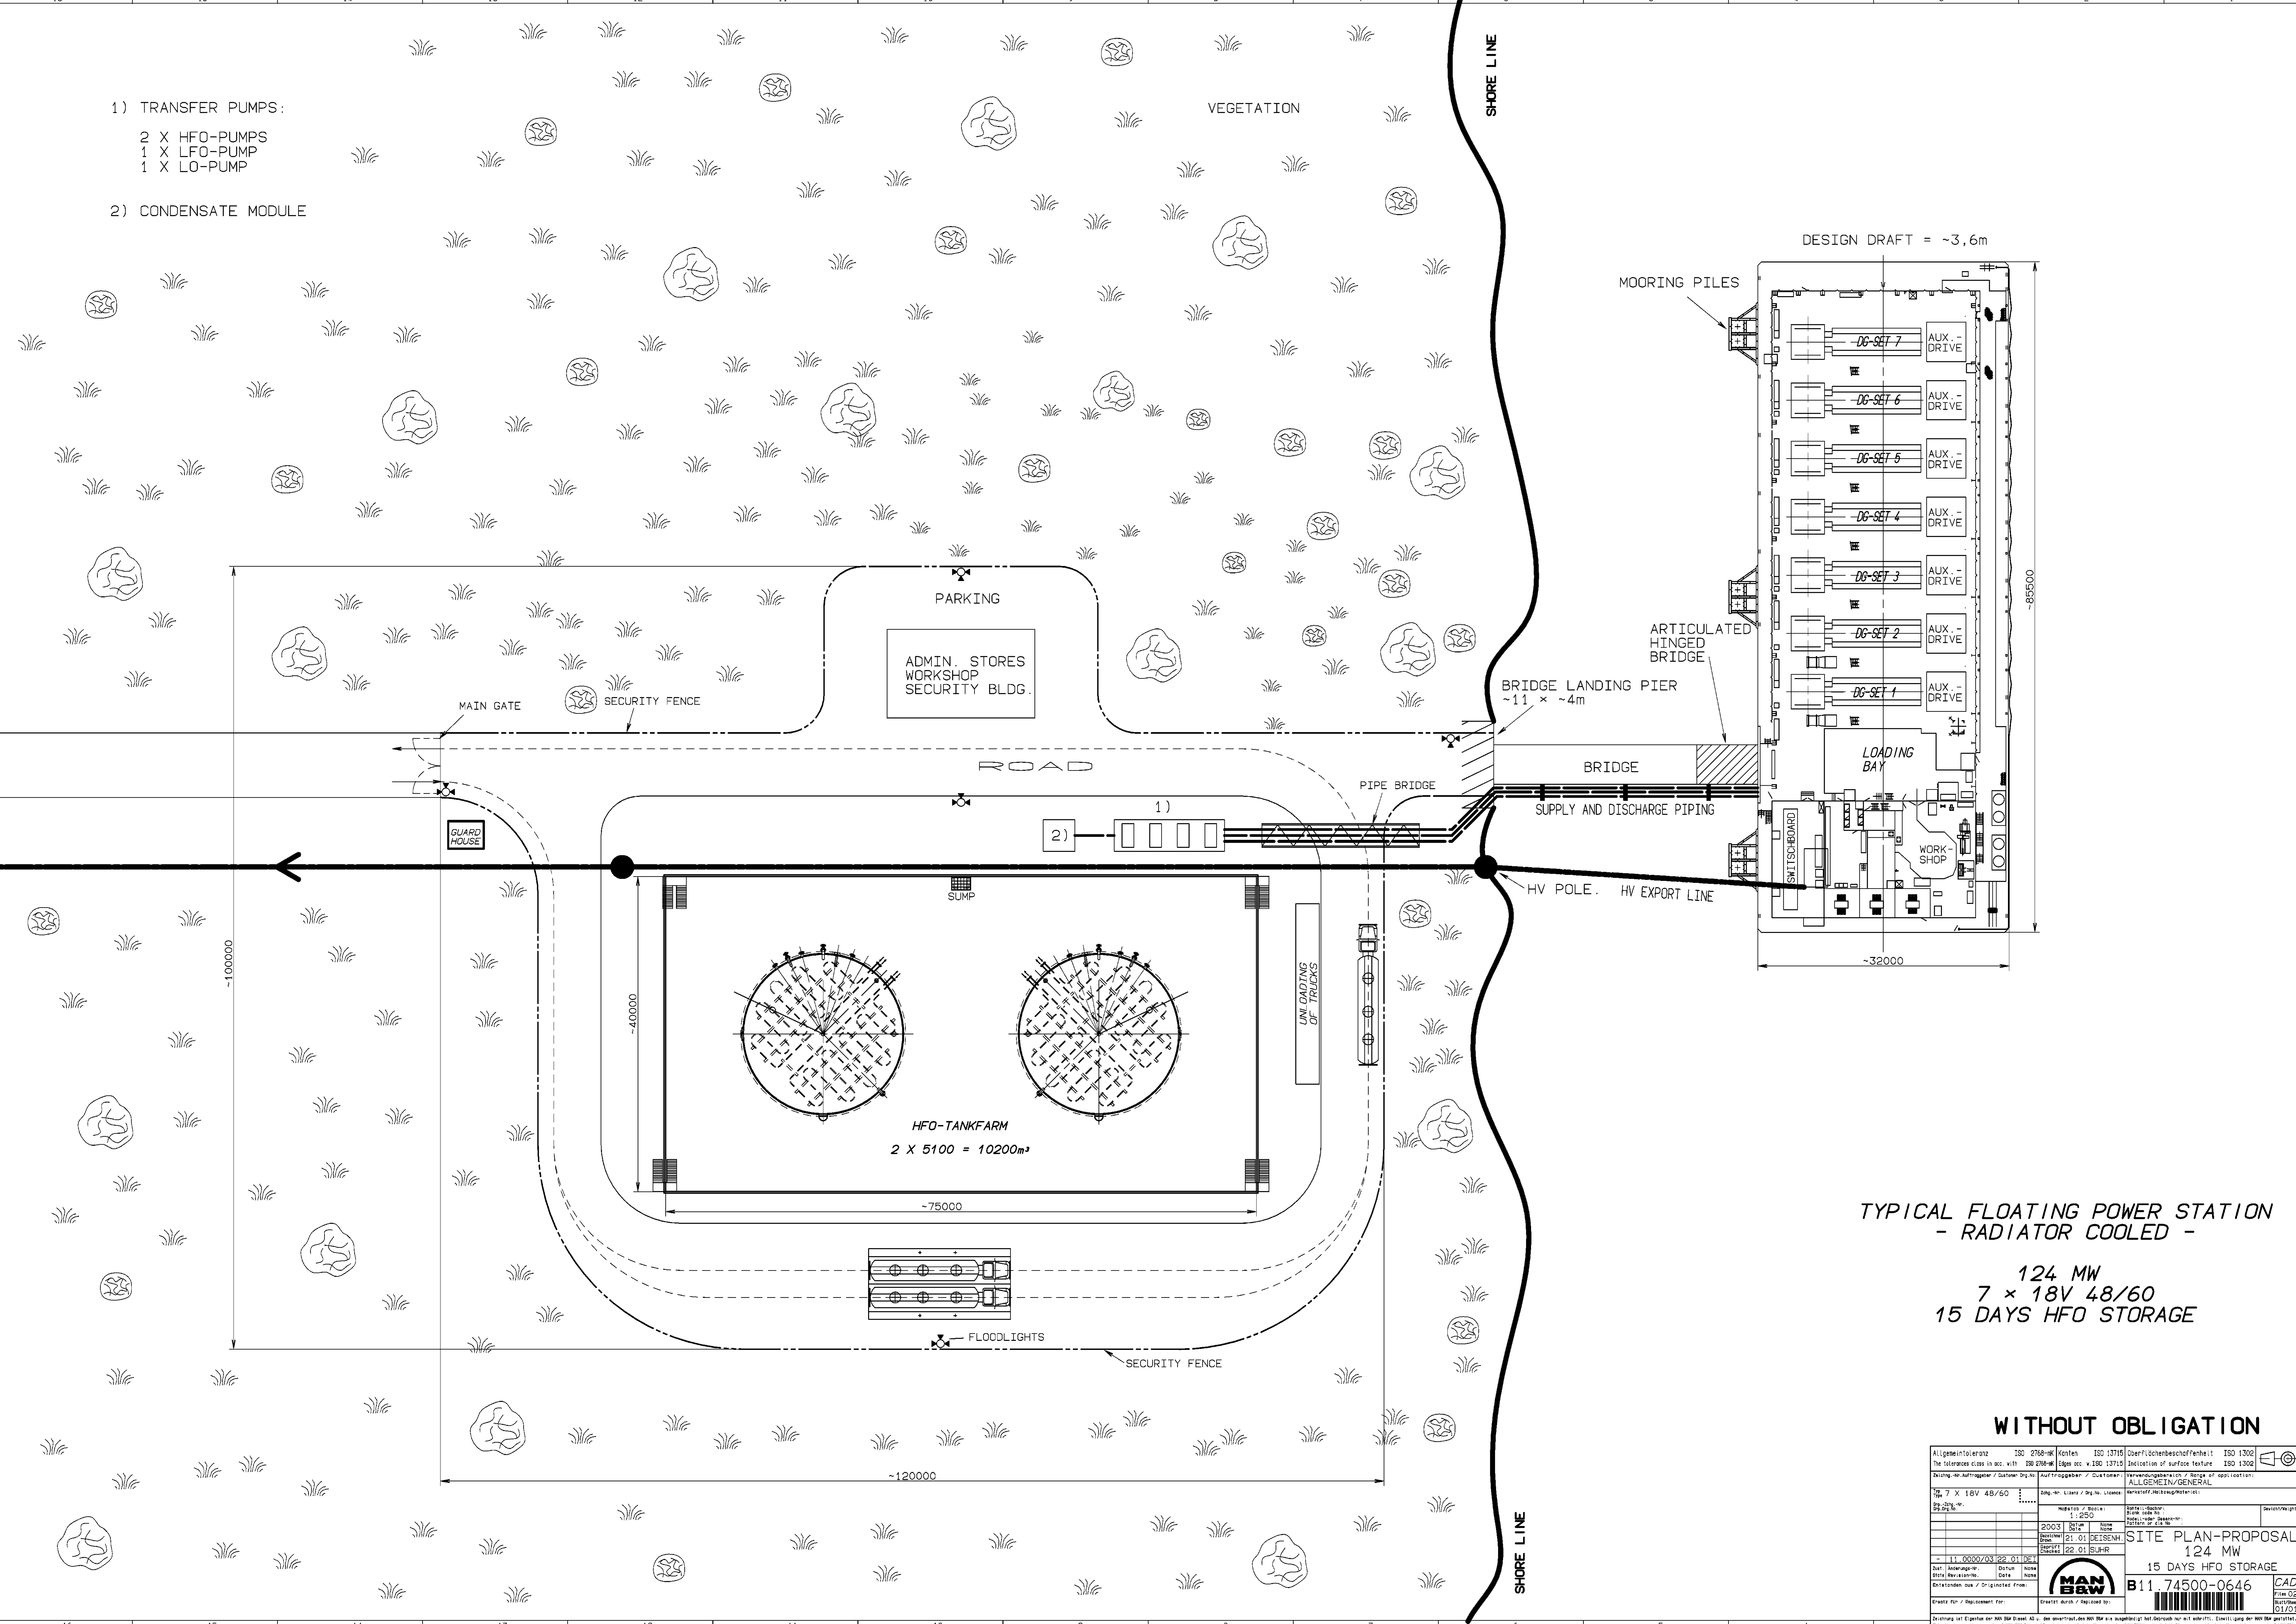

TYPICAL FLOATING POWER STATION
- RADIATOR COOLED -
124 MW
7 x 18V 48/60
15 DAYS HFO STORAGE

WITHOUT OBLIGATION


<p>11.0000/03.22.01.DET</p> <p>11.0000/03.22.01.DET</p> <p>11.0000/03.22.01.DET</p>	<p>124 MW</p> <p>7 x 18V 48/60</p> <p>15 DAYS HFO STORAGE</p>	<p>124 MW</p> <p>7 x 18V 48/60</p> <p>15 DAYS HFO STORAGE</p>	<p>124 MW</p> <p>7 x 18V 48/60</p> <p>15 DAYS HFO STORAGE</p>
---	---	---	---

1) TRANSFER PUMPS:

- 2 X HFO-PUMPS
- 1 X LFO-PUMP
- 1 X LO-PUMP

2) CONDENSATE MODULE

DESIGN DRAFT = ~3,6m

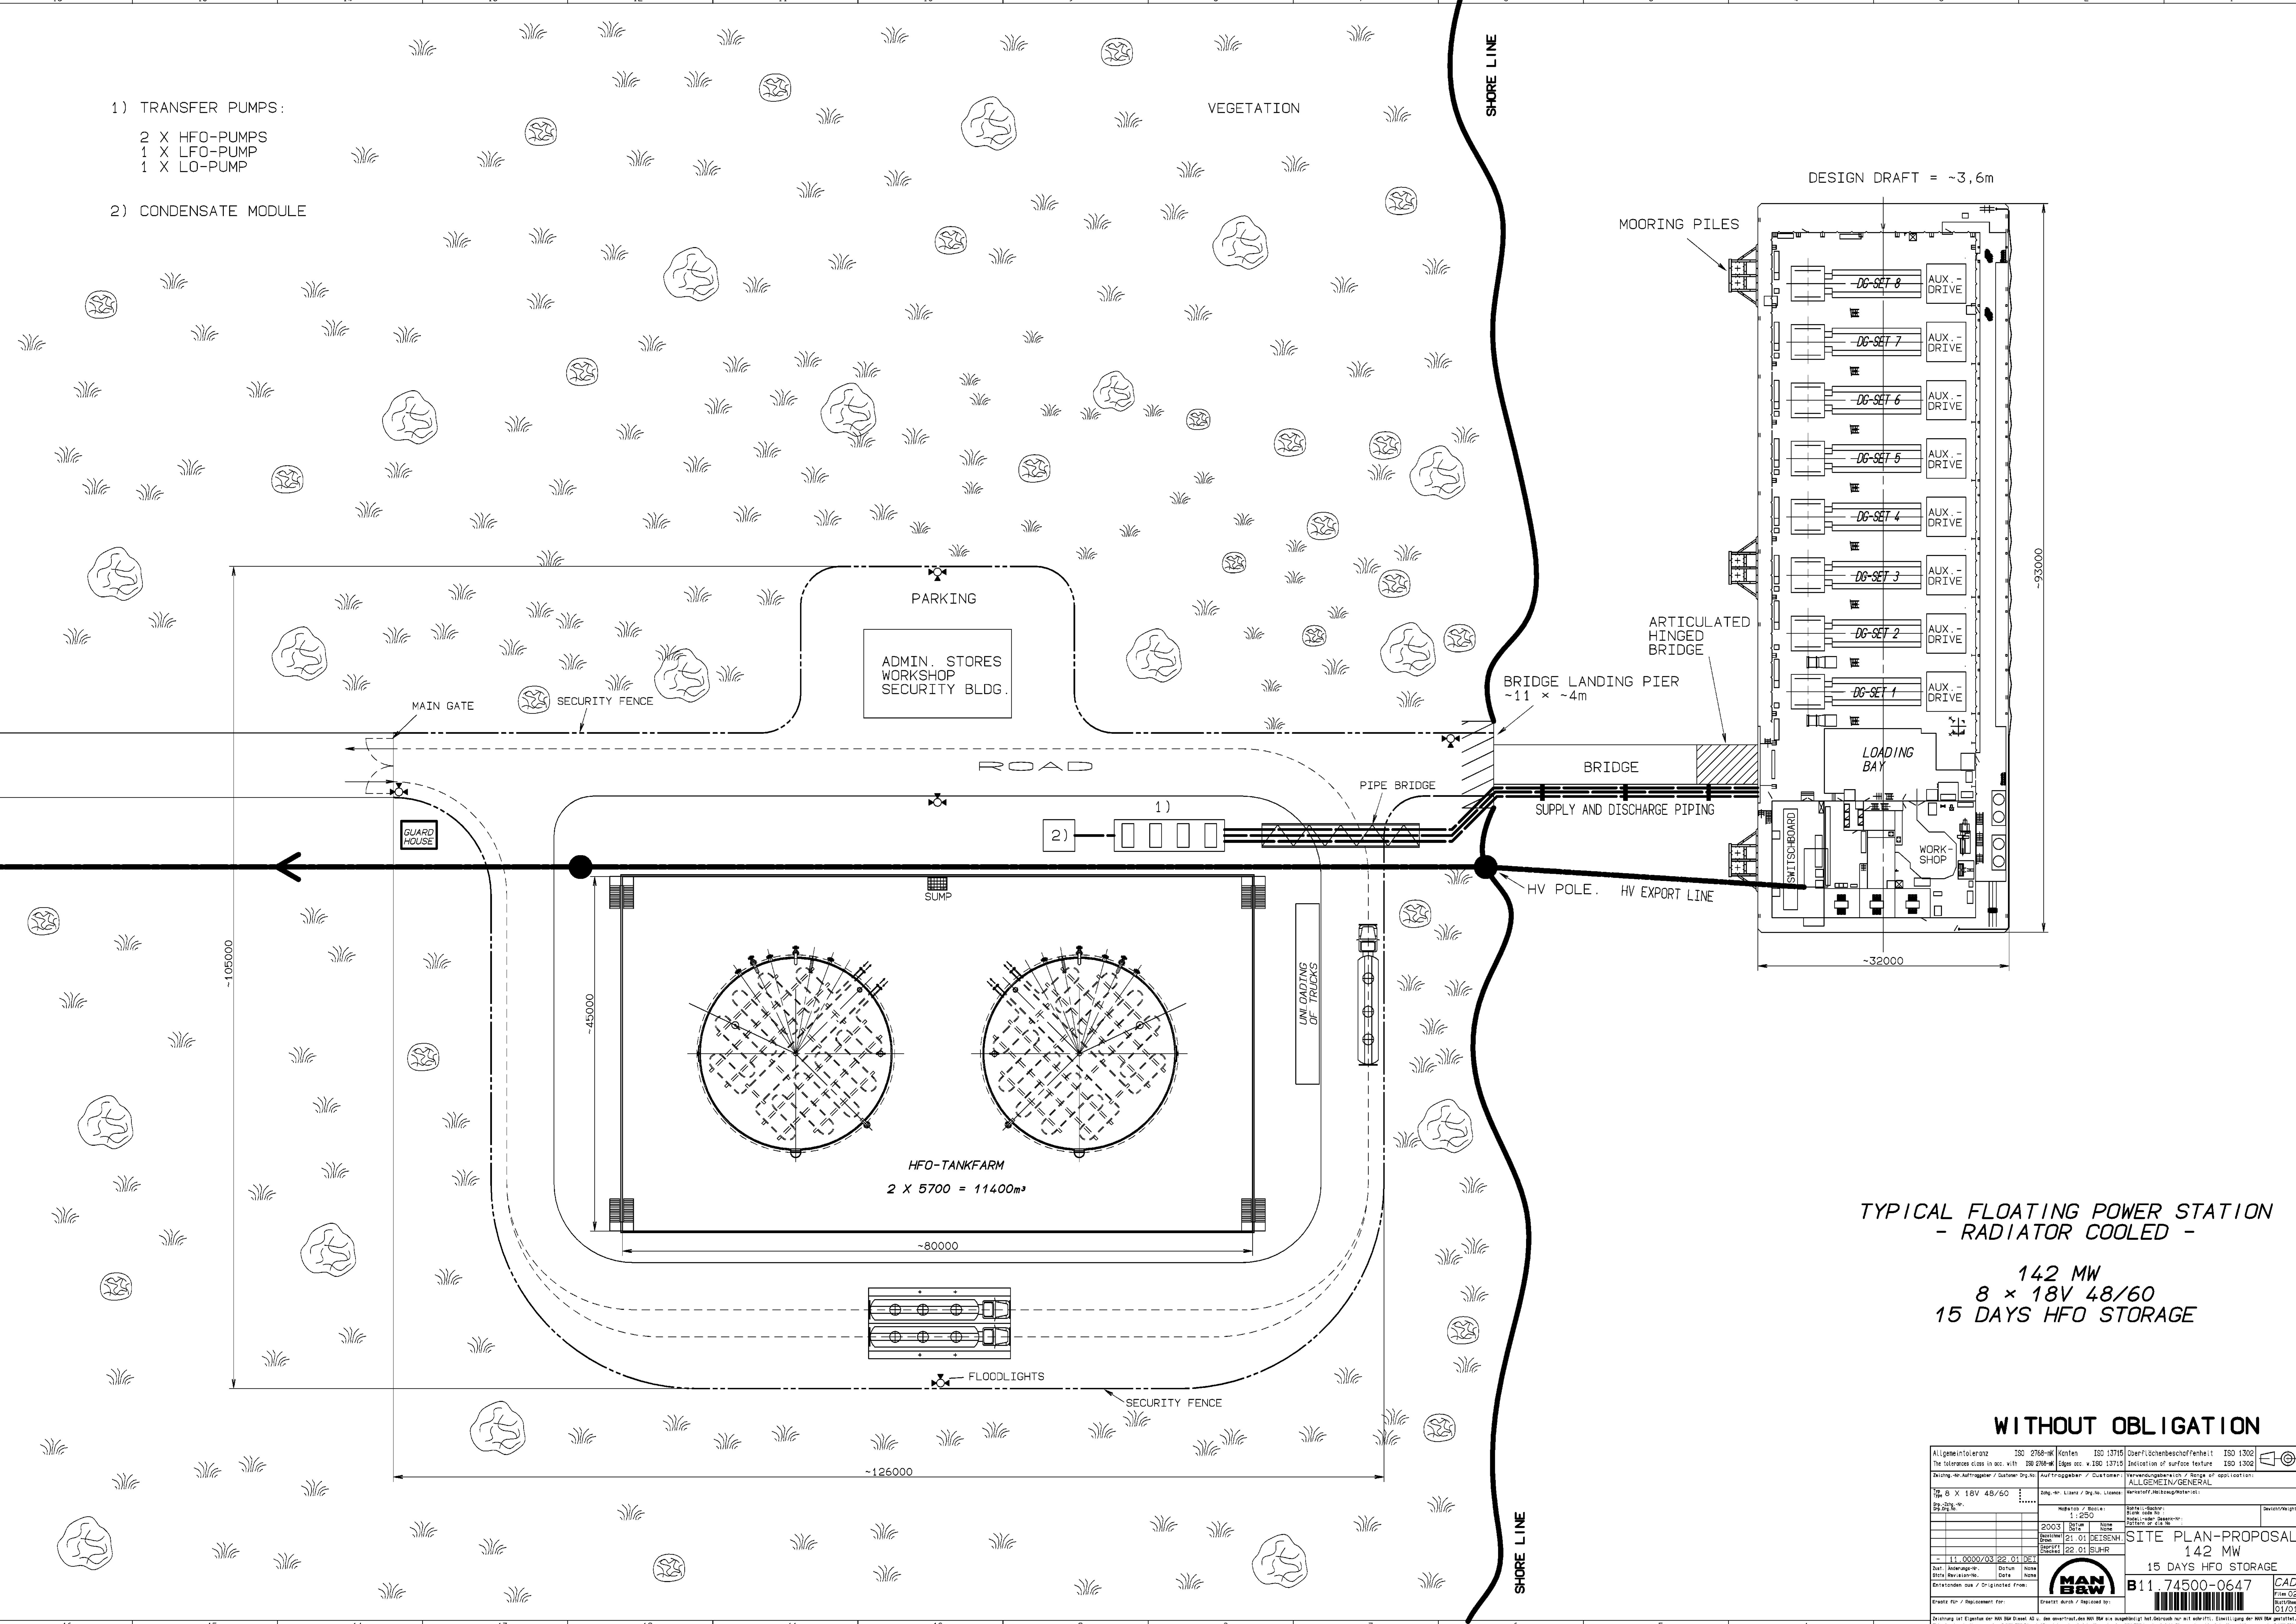


**TYPICAL FLOATING POWER STATION
- RADIATOR COOLED -**

142 MW
8 x 18V 48/60
15 DAYS HFO STORAGE

WITHOUT OBLIGATION


Allgemeine Info: ISO 2768-M (Korn) ISO 13715 (Oberflächeneigenschaften) ISO 1300 Die toleranz class is acc. with ISO 2768-M (Korn) ISO 13715 (Oberflächeneigenschaften) ISO 1300	Zeichnungsart: Auftraggeber / Customer: Auftragsgeber / Customer: ALLGEMEIN/GENERAL Zeichnungsart: Auftraggeber / Customer: Auftragsgeber / Customer: ALLGEMEIN/GENERAL
Zeichnungs-Nr.: 11.0000/03/22.01/DE/1 Datum: 21.01.2011 Entworfen von: S.J.H.R.	Projekt-Nr.: B11.74500-0647 Projekt-Nr.: B11.74500-0647 Projekt-Nr.: B11.74500-0647
Zeichnungs-Nr.: 11.0000/03/22.01/DE/1 Datum: 21.01.2011 Entworfen von: S.J.H.R.	Projekt-Nr.: B11.74500-0647 Projekt-Nr.: B11.74500-0647 Projekt-Nr.: B11.74500-0647

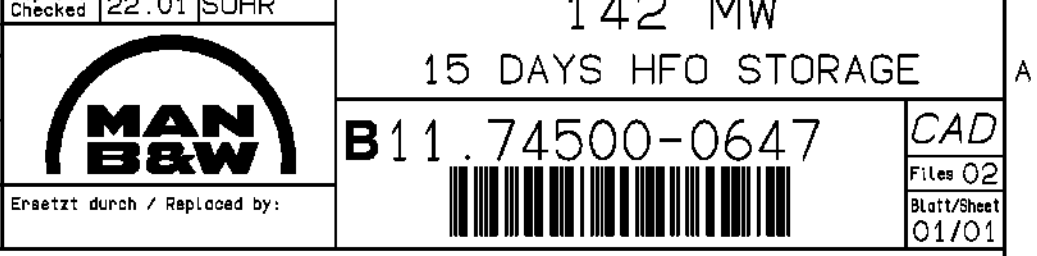

1) TRANSFER PUMPS:

- 2 X HFO-PUMPS
- 1 X LFO-PUMP
- 1 X LO-PUMP

2) CONDENSATE MODULE

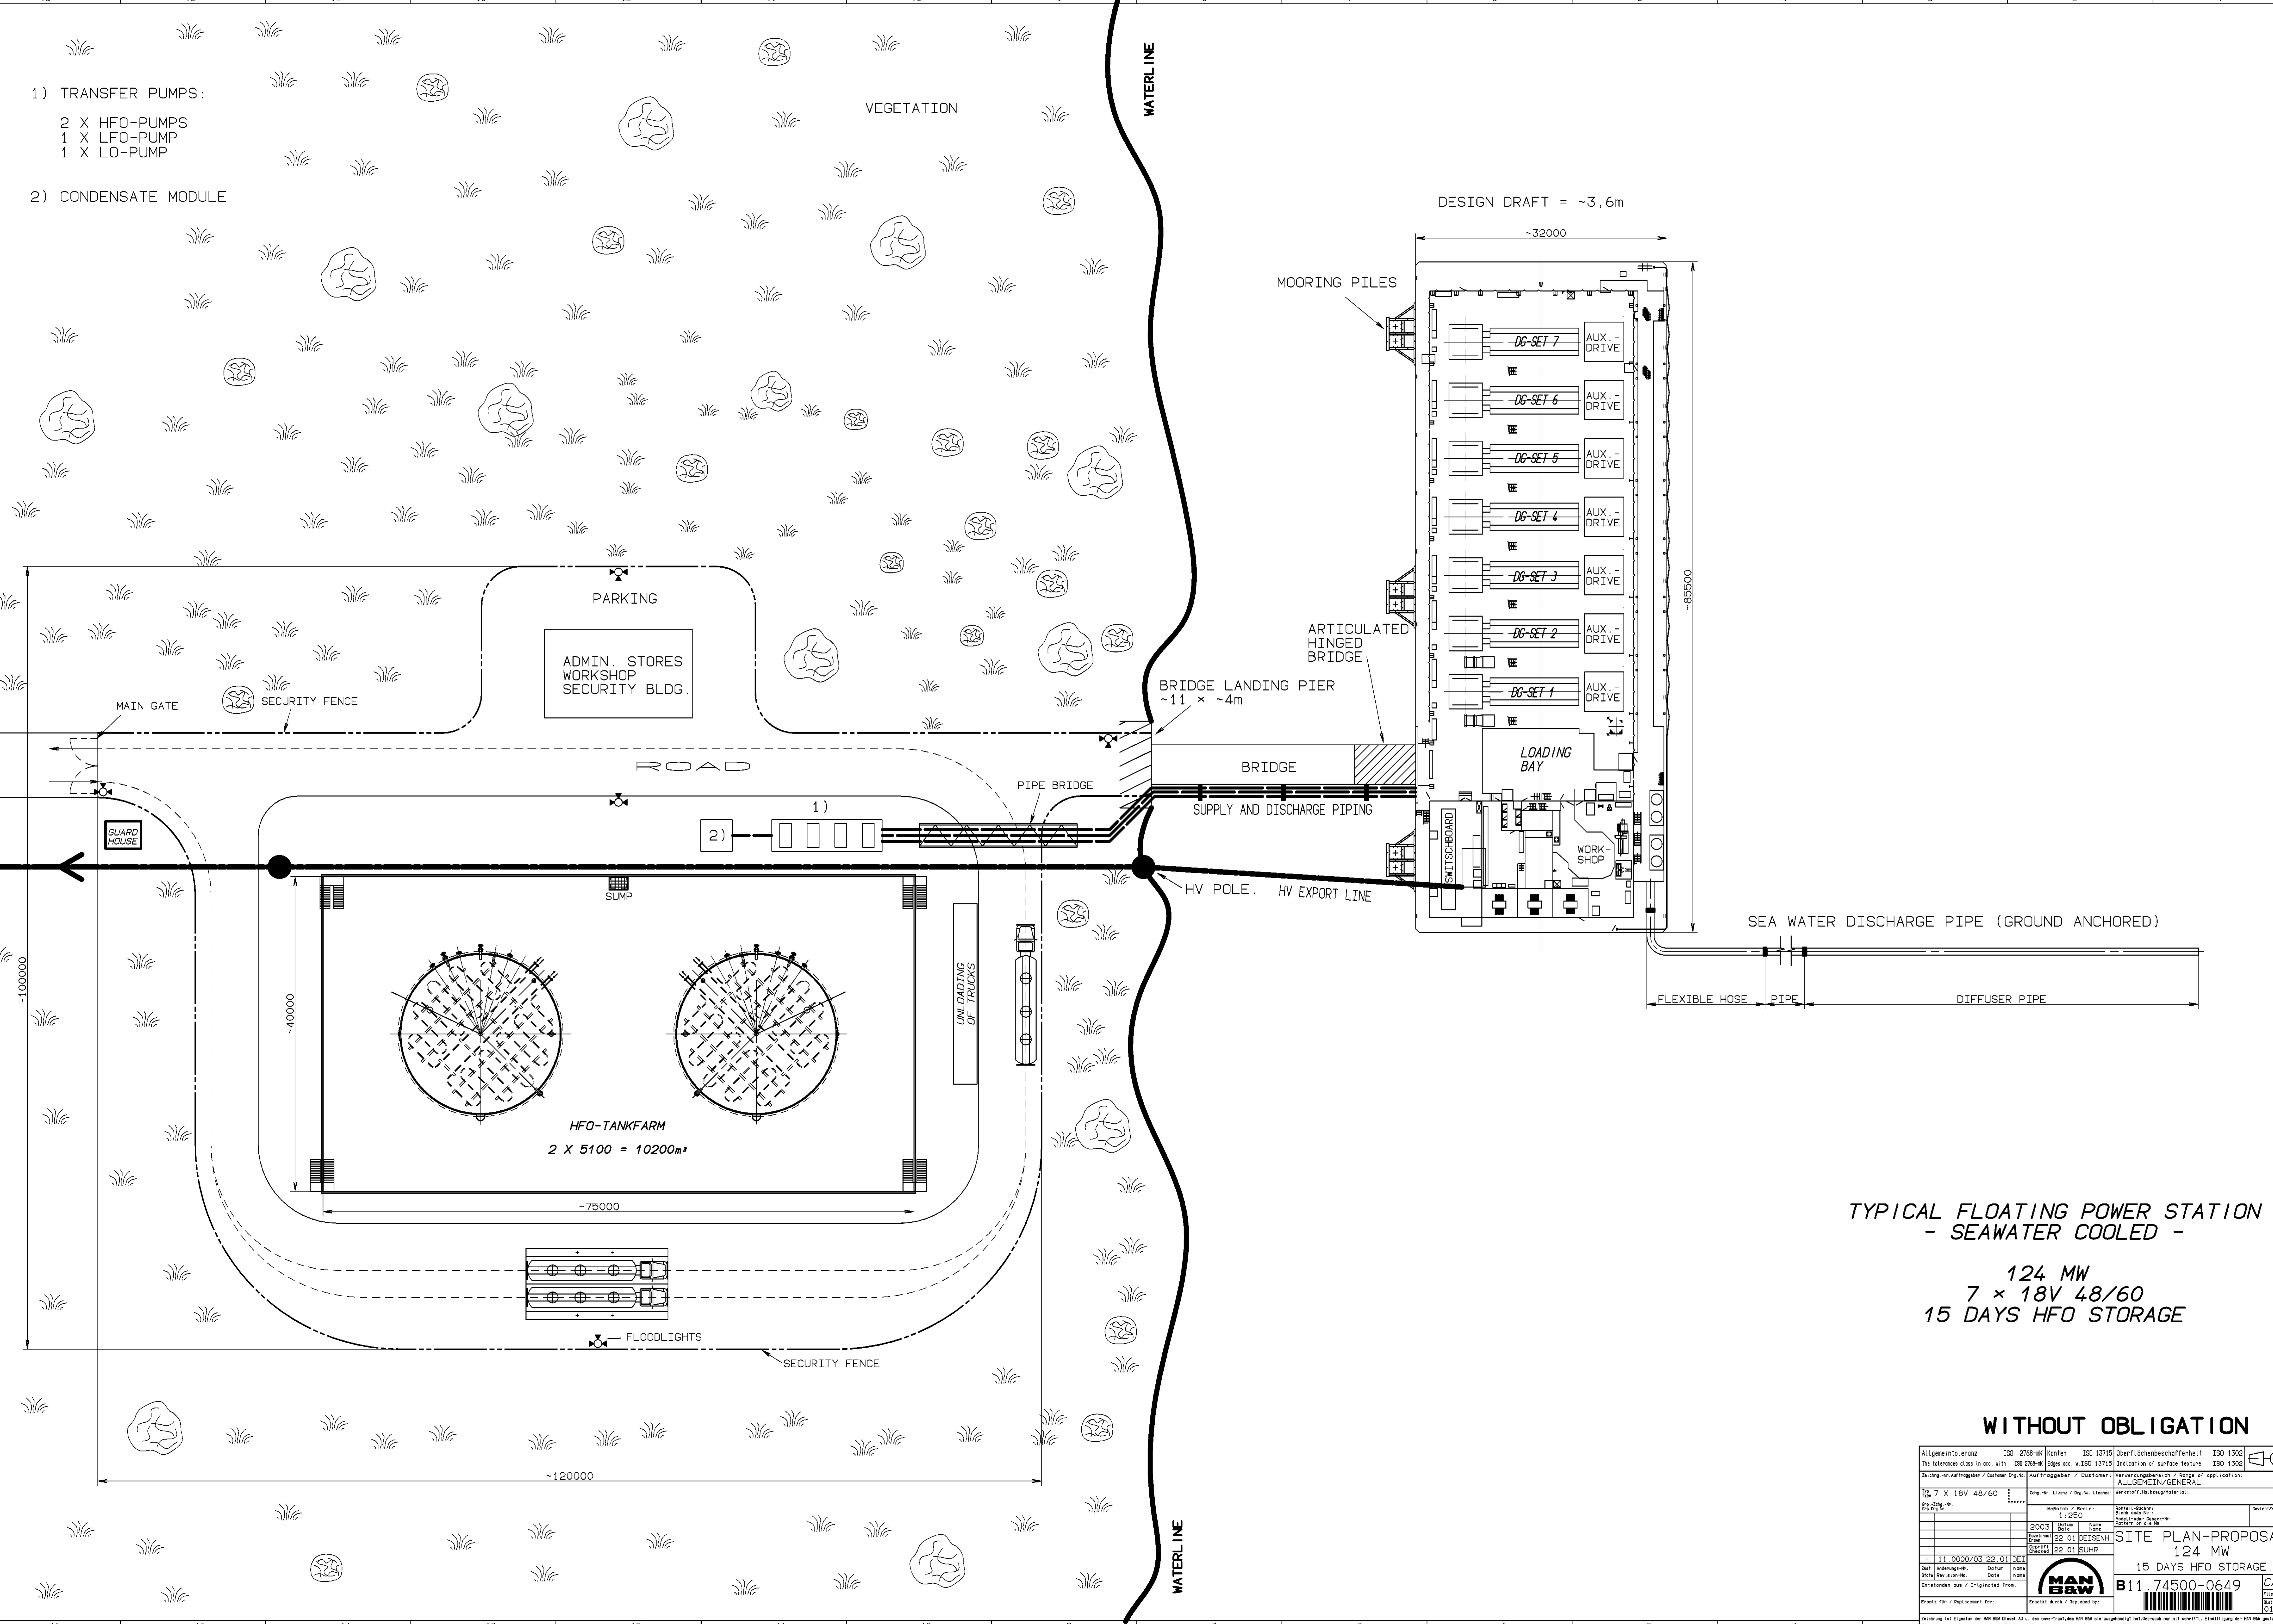

TYPICAL FLOATING POWER STATION
- SEAWATER COOLED -

124 MW
7 x 18V 48/60
15 DAYS HFO STORAGE

WITHOUT OBLIGATION

Allgemeine Anmerkung: ISO 2768-M Die toleranzmaße sind in mm, mit ISO 2768-M Zeichnungsmaßstab: 1:250 Datum: 22.01.2011 Gezeichnet von: S.J.H.R. Geprüft von: S.J.H.R. Entwurf: S.J.H.R. Freigegeben: S.J.H.R.	ISO 13715 Oberflächenbeschaffenheit ISO 1302 Beschreibung der Oberflächenbeschaffenheit ISO 1302 Anwendungsbereich / Scope of application: ALLGEMEIN/GENERAL Projekt-Nr. / License / No. / License: 11.0000/03/22.01/DE/1 
---	--	--	--	--	--

SITE PLAN-PROPOSAL
124 MW
15 DAYS HFO STORAGE

B11.74500-0649
MAN B&W
CAD
P11a_02
01/01

